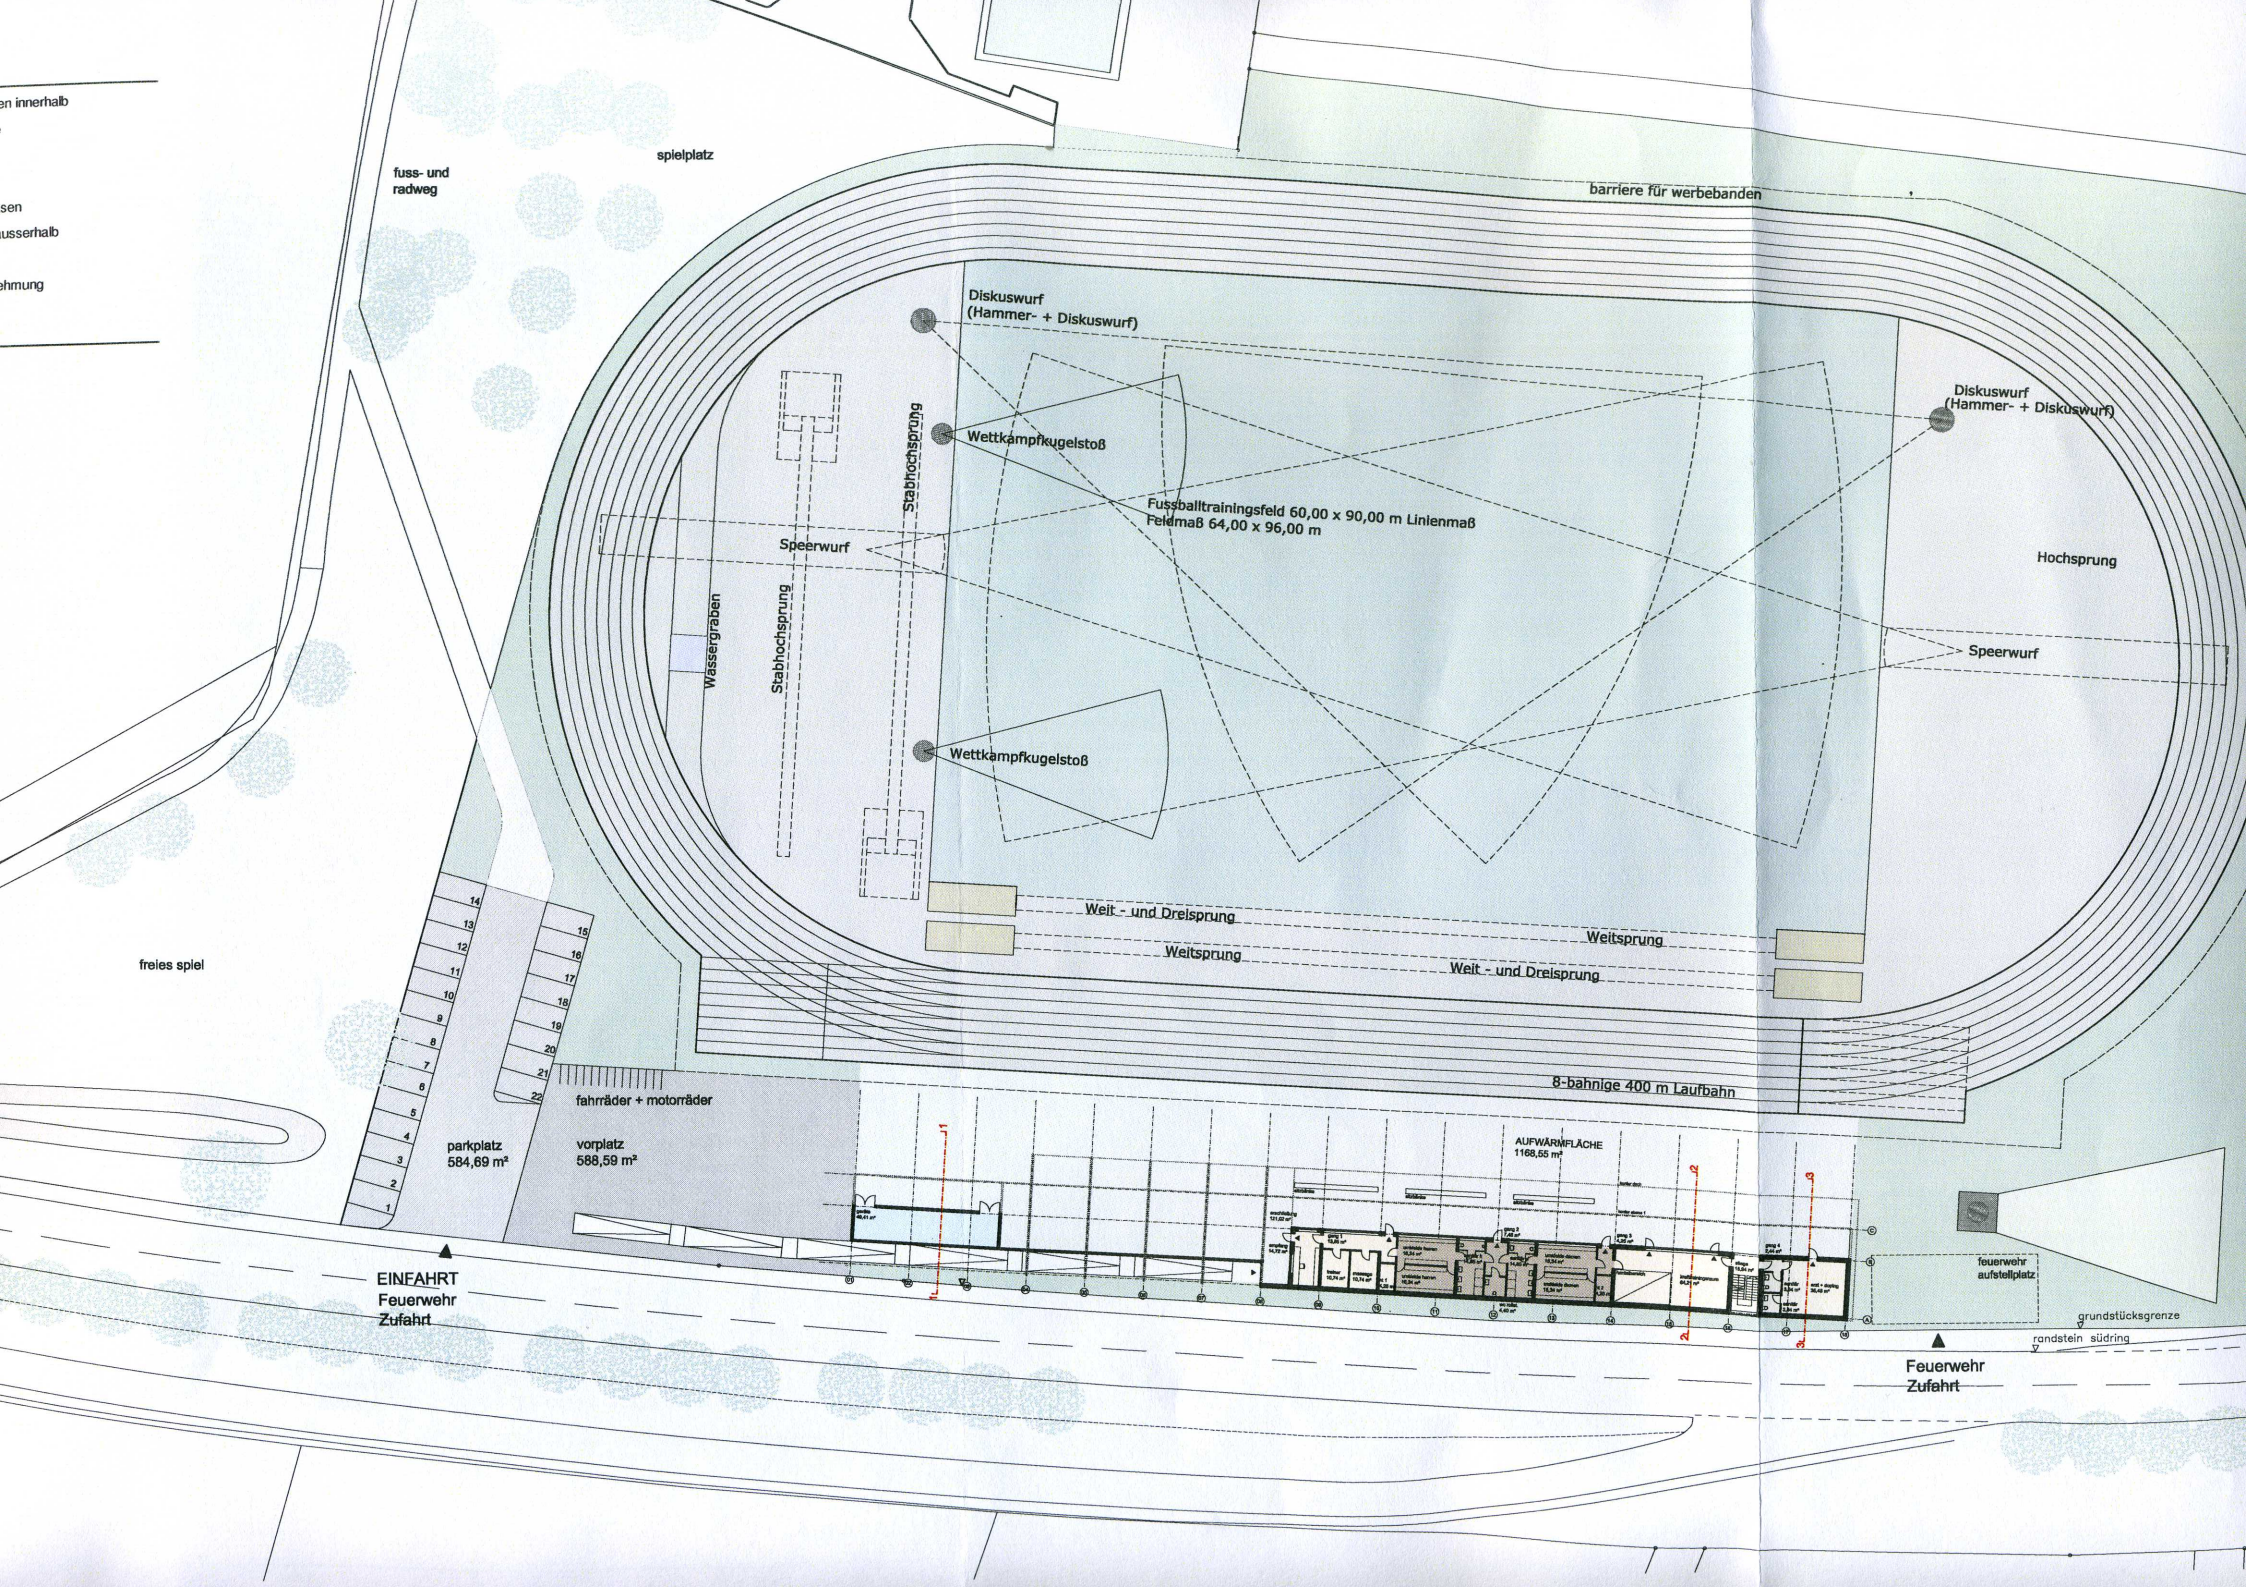
en innerhalb
sen
usserhalb
ehmung
fuss- und
radweg
spielplatz
barriere für werbebanden
Diskuswurf
(Hammer- + Diskuswurf)
Wettkampfkugelstoß
Stabhochsprung
Fussballtrainingsfeld 60,00 x 90,00 m Linienmaß
Feldmaß 64,00 x 96,00 m
Speerwurf
Wassergraben
Stabhochsprung
Diskuswurf
(Hammer- + Diskuswurf)
Hochsprung
Speerwurf
Wettkampfkugelstoß
Weit - und Dreisprung
Weitsprung
Weitsprung
Weit - und Dreisprung
8-bahnige 400 m Laufbahn
freies spiel
fahrräder + motorräder
parkplatz
584,69 m²
vorplatz
588,59 m²
AUFWÄRMFLÄCHE
1168,55 m²
EINFAHRT
Feuerwehr
Zufahrt
feuerwehr
aufstellplatz
grundstücksgrenze
randstein südring
Feuerwehr
Zufahrt